


Vermietungsplan 1.OG 3.5 Zi-Whg B/ 1A

Chlausjäggasse 8, 6403 Küssnacht am Rigi

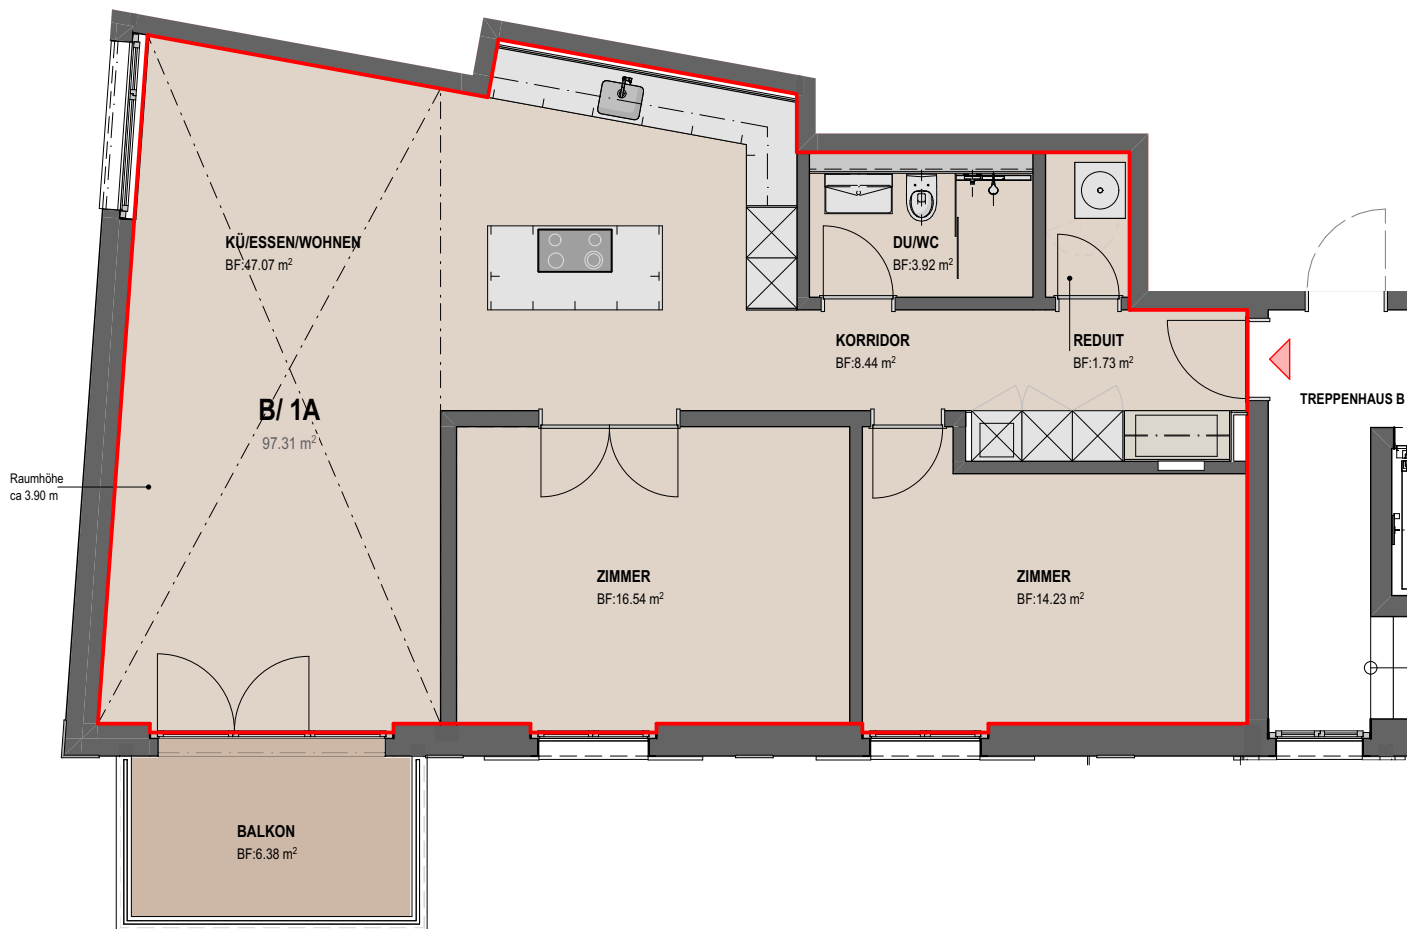

B/ 1A WOHNUNG		3.5 Zimmer
	BRUTTOWOHNFLÄCHE	97.3 m ²
	NETTOWOHNFLÄCHE	91.9 m ²
	BALKON/ TERRASSE	6.4 m ²

DEFINITION FLÄCHENBERECHNUNG

Bruttowohnfläche : Geschossfläche der jeweiligen Wohnung nach SIA 416, ohne Aussenwände

Nettowohnfläche : Netto-Geschossfläche der jeweiligen Wohnung nach SIA 416

Balkon- / Terrassenfläche : Aussen-Nettogeschossfläche des jeweiligen Balkons/ Terrasse nach SIA 416bR



Änderungen, die sich aus dem Planungs- oder Bewilligungsprozess ergeben, bleiben ausdrücklich vorbehalten.
Die vorliegende Dokumentation und Massangaben sind unverbindlich, ohne Haftung. Flächenangaben gelten als circa-Masse.